

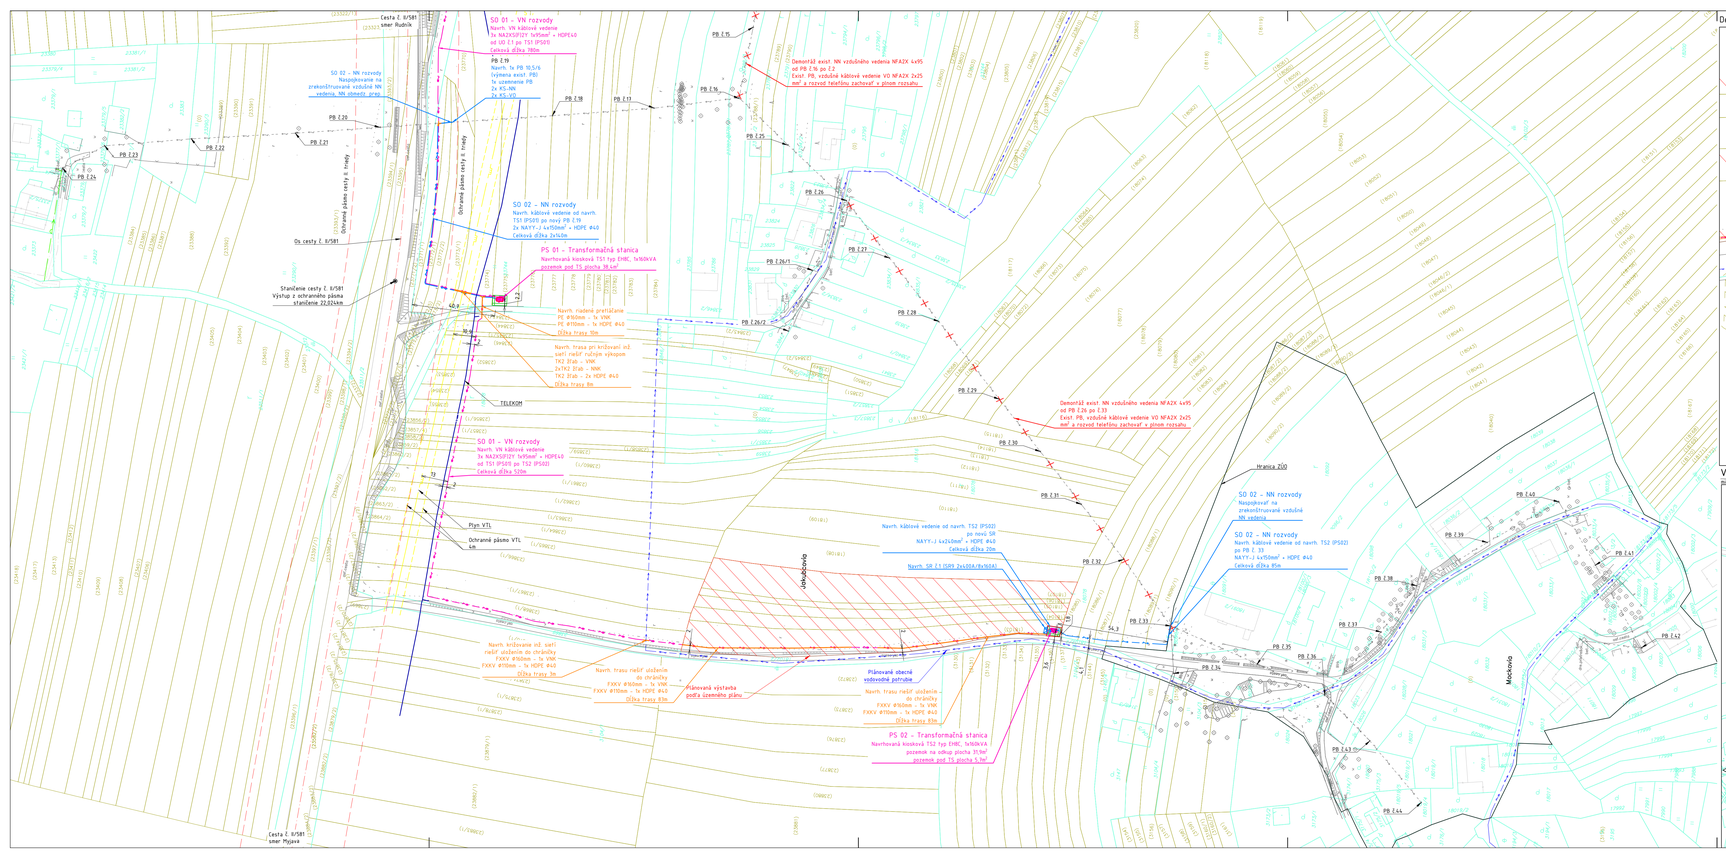


Detail osadenia TS2 (PS 02) mierka M1:250

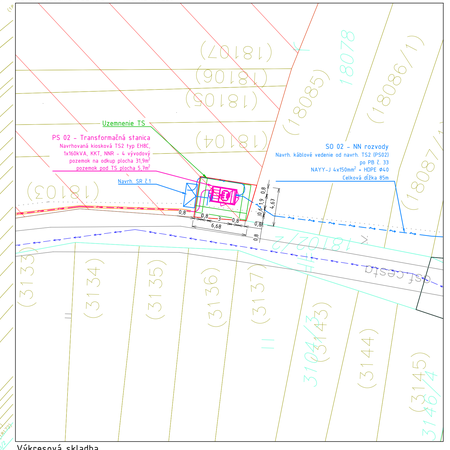

Výkresová skladba

mierka 1:5000

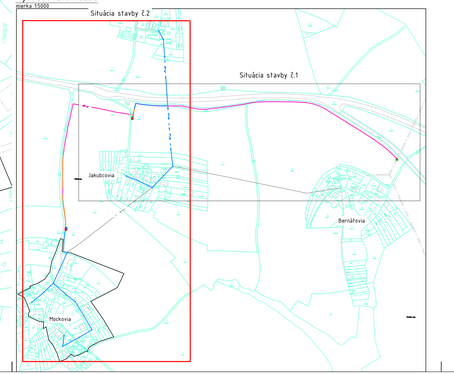

NAPÄŤOVÁ SÚSTAVA	BEZPEČNOSTNÉ OPATRENIA PODĽA STN EN IEC 61936-1 / 33 2501	
	OCHRANA PRED DOTYKOM ŽIVÝCH ČASTÍ	OCHRANA V PRÍPADE DOTYKU NEŽIVÝCH ČASTÍ
3 AC 22KV 50Hz IT	MIMO DOSAH	UZEMNENÍM
	OCHRANA PRED ZÁSAHOM ELEKTRICKÝM PRÚDOM STN 33 2000-4-41 / 33 2019 + ZA1: 33 2019 + O1: 41 2020	
	ZÁKLADNÁ OCHRANA	OCHRANA PRI PORUCHE
1/N/PE AC 230V 50Hz TN-S	KRYTOM, IZOLÁCIOU	SAMOČINNÝM ODPOJENÍM NAPÁJANIA
3/PEN AC 400/230V 50Hz TN-C	KRYTOM, IZOLÁCIOU	SAMOČINNÝM ODPOJENÍM NAPÁJANIA
	OCHRANNÉ PÁSMO	
	VZDUŠNÉ VEDENIE	KÁBLOVÉ VEDENIE
3 AC 22KV 50Hz IT	10m OD KRAJNÉHO VODIČA	1m OD OSI VEDENIA
3/PEN AC 400/230V 50Hz TN-C	-	1m OD OSI VEDENIA
UZEMNENIE	3 AC 22KV 50Hz IT	STN EN 50 522 -2/2023 +Z1+A1 11/24
	3/PEN AC 400/230V 50Hz TN-C	STN 33 2000-5-54 B/2012 +Z1:11/2016, +Z2:7/2018, +Z3: 1/2023 +Z4+A1 11/2023

LEGENDA:

- NAVRHOVANÉ VN POZEMNÉ VEDENIE
- NAVRHOVANÉ VN POZEMNÉ VEDENIE V CHRÁNIČKE / PRETLAK
- NAVRHOVANÉ NN POZEMNÉ VEDENIE
- NAVRHOVANÉ NN POZEMNÉ VEDENIE V CHRÁNIČKE / PRETLAK
- NAVRHOVANÉ NN NADZEMNÉ VEDENIE
- EXISTUJÚCI PLYNOVOD STL – ZAMERANÝ PRIEBEH
- EXISTUJÚCI VODOVOD – ZAMERANÝ PRIEBEH
- PLÁNOVANÝ VODOVOD
- EXISTUJÚCE OZNAMOVACIE VEDENIE – SLOVAK TELEKOM – ZAMERANÝ PRIEBEH
- EXISTUJÚCE NN NADZEMNÉ VEDENIE
- DEMONTOVANÉ NN VZDUŠNÉ VEDENIE
- EXISTUJÚCI PODPERNÝ BOD PB
- NAVRHOVANÝ PODPERNÝ BOD PB
- KATASTER "C"
- KATASTER "E"
- NAVRHOVANÁ ROZPOJOVACIA A ISTIACA SKRIŇA VRIS / SR
- VRÁTANE UZEMNENIA ZEMNIACIM PÁSKOM FeZn 30/4mm ULOŽENÍM V SÚBERU S VYMEŇANÝM VEDENÍM
- KSp KOTEVNÁ SVORKA VZDUŠNEJ PRÍPOJKY
- KS KOTEVNÁ SVORKA HLAVNÉHO VEDENIA
- NS NOSNÁ SVORKA HLAVNÉHO VEDENIA
- ZemK ZEMNÝ KÁBEL
- ZK ZÁVESNÝ KÁBEL

POZNÁMKA:

- NEODDELITEĽNOU SÚČASŤOU PROJEKTOVEJ DOKUMENTÁCIE JE TECHNICKÁ SPRÁVA.
- KAŽDÚ ODCHYLKU OD PROJEKTU JE POTREBNÉ PREROKOVAŤ S GENERÁLNYM PROJEKTANTOM.
- DODÁVATEĽ STAVBY MUSÍ PREŠTUDOVAŤ CELÚ PROJEKTOVÚ DOKUMENTÁCIU V PRÍPADE ZISTENIA NEDOSTATKOV NA NE UPOZORNIŤ. PRED KAŽDÝM REALIZAČNÝM PROCESOM PREŠTUDOVAŤ DOTKNUTÉ, SÚVISIACE ČASTI PROJEKTOVEJ DOKUMENTÁCIE.
- PRESNÁ TRASA KÁBLOVÉHO VEDENIA SA URČÍ PRED REALIZÁCIOU PO VYTÝČENÍ VŠETKÝCH INŽINIERSKYCH SIETÍ A HRANÍC POZEMKOV.
- PRI SÚBEHU A KRÍŽOVANÍ INŽINIERSKYCH SIETÍ BUDÚ DODRŽANÉ ODSTUPY DEFINOVANÉ PODĽA STN.
- V MIESTACH KRÍŽOVANIA A SÚBEHU S EXIST. INŽINIERSKYMI SIEŤAMI BUDÚ ROBENÉ RUČNE KOPANÉ SONDY PRE ÚČELY URČENIA ICH PRESNEJ POLOHY.
- PRI KRÍŽOVANÍ VJAZDOV NA POZEMKY A MIESTNYCH KOMUNIKÁCIÍ KÁBLE ULOŽIŤ DO CHRÁNIČKY FXKV.

Stavebný zámer

IČ: 29073097/01
LIV-EPI, sr.o.
Trenčianska 56/F
821 09 Bratislava

Táto dokumentácia je duševným majetkom zhotoviteľov. Ďalšie šíriť tejto dokumentácie vrátane tvýr reprodukovaná alebo použitá bez ich písomného povolenia.

ZMENA	SYSTÉMOVÁ	ZÁSAH DO INÉHO OBJEKTU
d		
c		
b		
a		

NÁZOV ZÁKAZKY:	L13.0454.25.0010 SA_Rudník U Mockov, VNK, TS, NNK, NNV	ČÍSLO: TECH (ast) ING. DUŠAN DRŽÍK VYPRACOVAL: ING. PATRIK JANÁK KONTROLOVAL: ING. DUŠAN DRŽÍK SCHVÁLIL: ING. DUŠAN DRŽÍK
INVESTOR	ZAPADOSLOVENSKÁ DISTRIBUČNÁ a.s.	
SO-PS:	SO 01, SO 02, SO 03 PS 01, PS 02	STUPEŇ PD: S2P
NÁZOV VÝKRESU:	SITUÁCIA STAVBY č.2	ARCHÍVNE ČÍSLO: 250718_S2P_01_2375_S01_ARS_003_SIT_00 LIST: 1 ÚSTOV: 1 OCC: &CLH

DÁTUM: 12/2025
MIERKA: 1:1000
POČET AA: 12x
ZMENA: -
250718_S2P_01_2375_S01_ARS_001_SIT_00_mena hrúadzbeg