


LEGENDA POUŽITÝCH ZNAČIEK

PORADIE	ZNAČKA	POPIS KU ZNAČKE
1		kovový plot / kov. plot s podmúrikom
2		čiara domu (obrys)
3		brána, vjazd do budovy
4	•	budova murovaná
5	⌘	trávnik
6	→	vodovod informatívne zakreslený
7	⊕	hydrant podzemný
8	°	vodovodný uzáver
9	□	vodovodná šachta
10	→	NN vedenie nadzemné
11	•	betónový stožiar
12		vlastnícka hranica informatívne zakreslená
13		užívacia hranica (nie vlastnícka)
14	25521/2	parcelné číslo

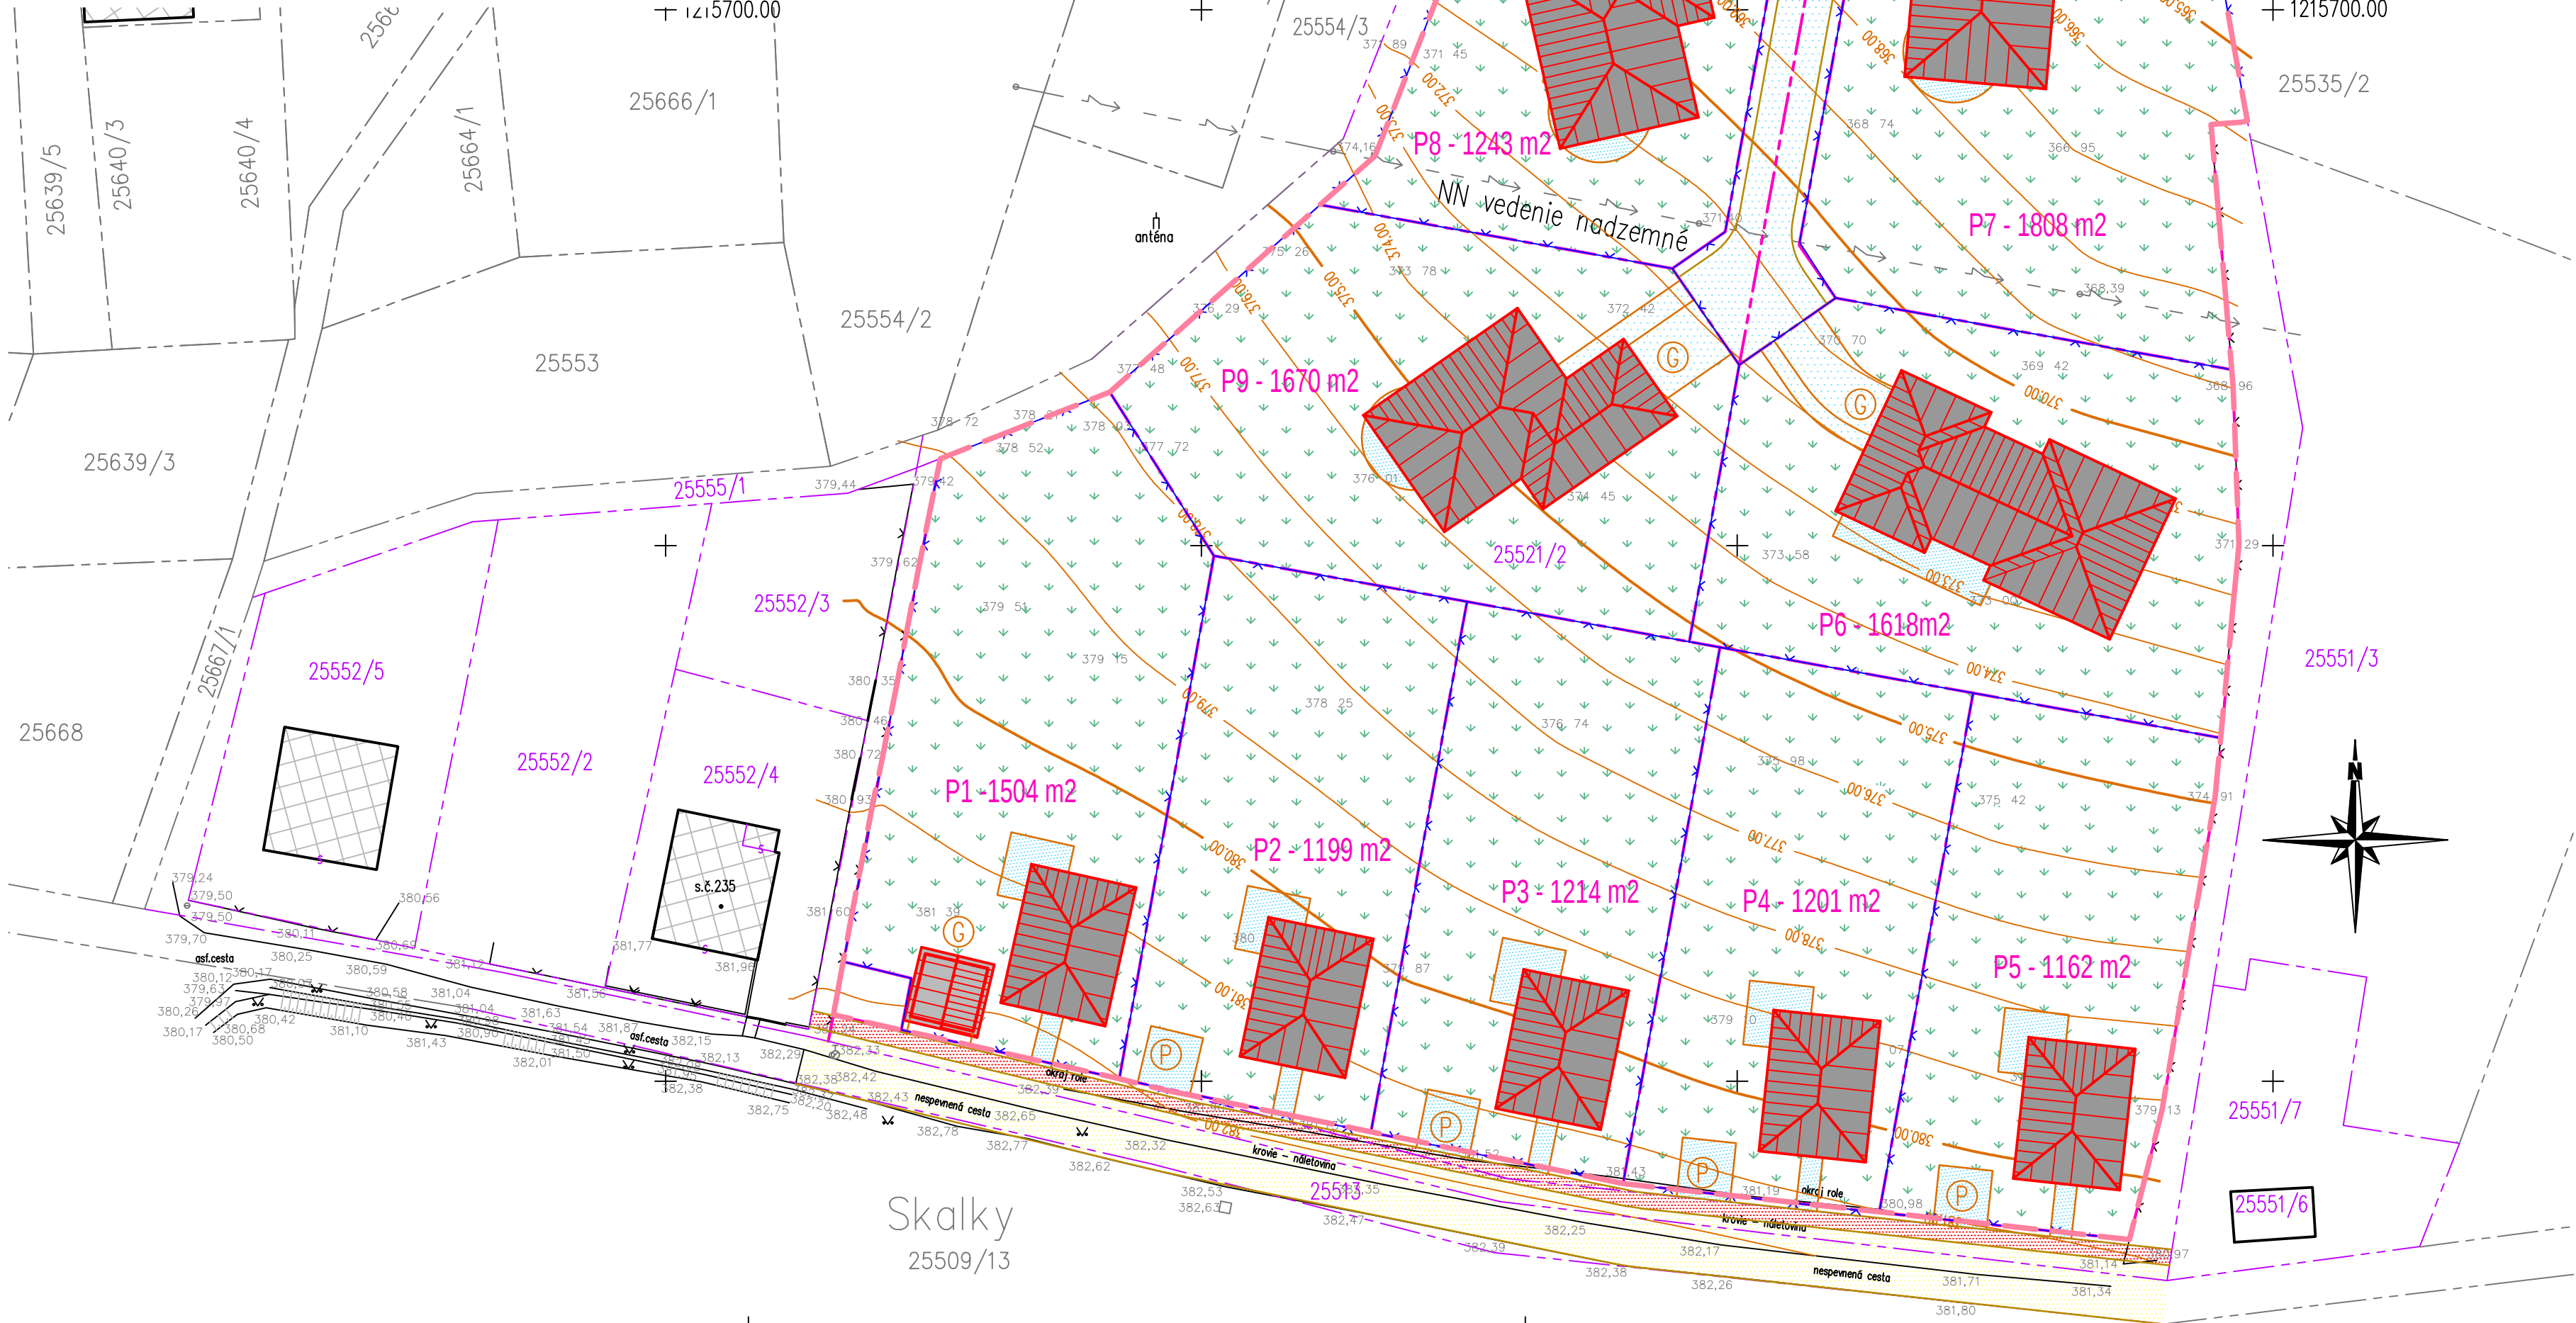

OBEC RUDNÍK


IBV Machlové

Urbanistická štúdia

LEGENDA

STAV	NÁVRH	
		HRANICA RIEŠENEJ ZÓNY
		OBJEKTY RODINNÝCH DOMOV V RIEŠENOM ÚZEMÍ
		OBJEKTY GARÁŽÍ V RIEŠENOM ÚZEMÍ
		OPLOTENIE
		ÚČELOVÉ KOMUNIKÁCIE - CESTY (betón, asfalt)
		ÚČELOVÉ KOMUNIKÁCIE - CHODNÍKY (dlažba, betón)
		PLOCHY SÚKROMNEJ VEGETÁCIE - ZÁHRADY
		SÚKROMNÉ PLOCHY KOMUNIKÁCIÍ - terasy, chodníky, vjazdy
		PARKOVISKO PRE POZEMOK - min. 3 parkovacie miesta - v zmysle výpočtu statickej dopravy
		DVOJGARÁŽ NA POZEMKU STAVEBNÍKA - možné riešiť ako súčasť objektu RD
		VSTUPY NA POZEMOK
		HRANICA POZEMKU Z KN
25521/2		Parcelné číslo podľa KN
		HRANICA NOVONAVRHOVANÝCH POZEMKOV - NEZÁVÄZNÁ
	P1-1504 m2	P1 - číslo vzniknutého pozemku 1504 m2 - orientačná výmera vzniknutého pozemku

OBSTARÁVATEL: Obec Rudník Rudník č.1., 906 23 Rudník	SPRACOVATEL: Ing. arch. Róbert Kimle - autorizovaný architekt (2326AA) Ing. arch. Martin Fabian - autorizovaný architekt (2322AA)	
VYPRACOVAL: Ing. arch. Róbert Kimle Ing. Ľuboš Balažovič Ing. arch. Martin Fabian		
KRAJ: Trenčiansky		
OKRES: Myjava		
MIERKA: 1:500		
FORMÁT: 8 A4		
DÁTUM: 05 / 2018		
NÁZOV VÝKRESU: Výkres dopravy		

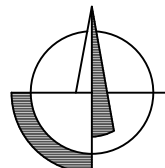

4