


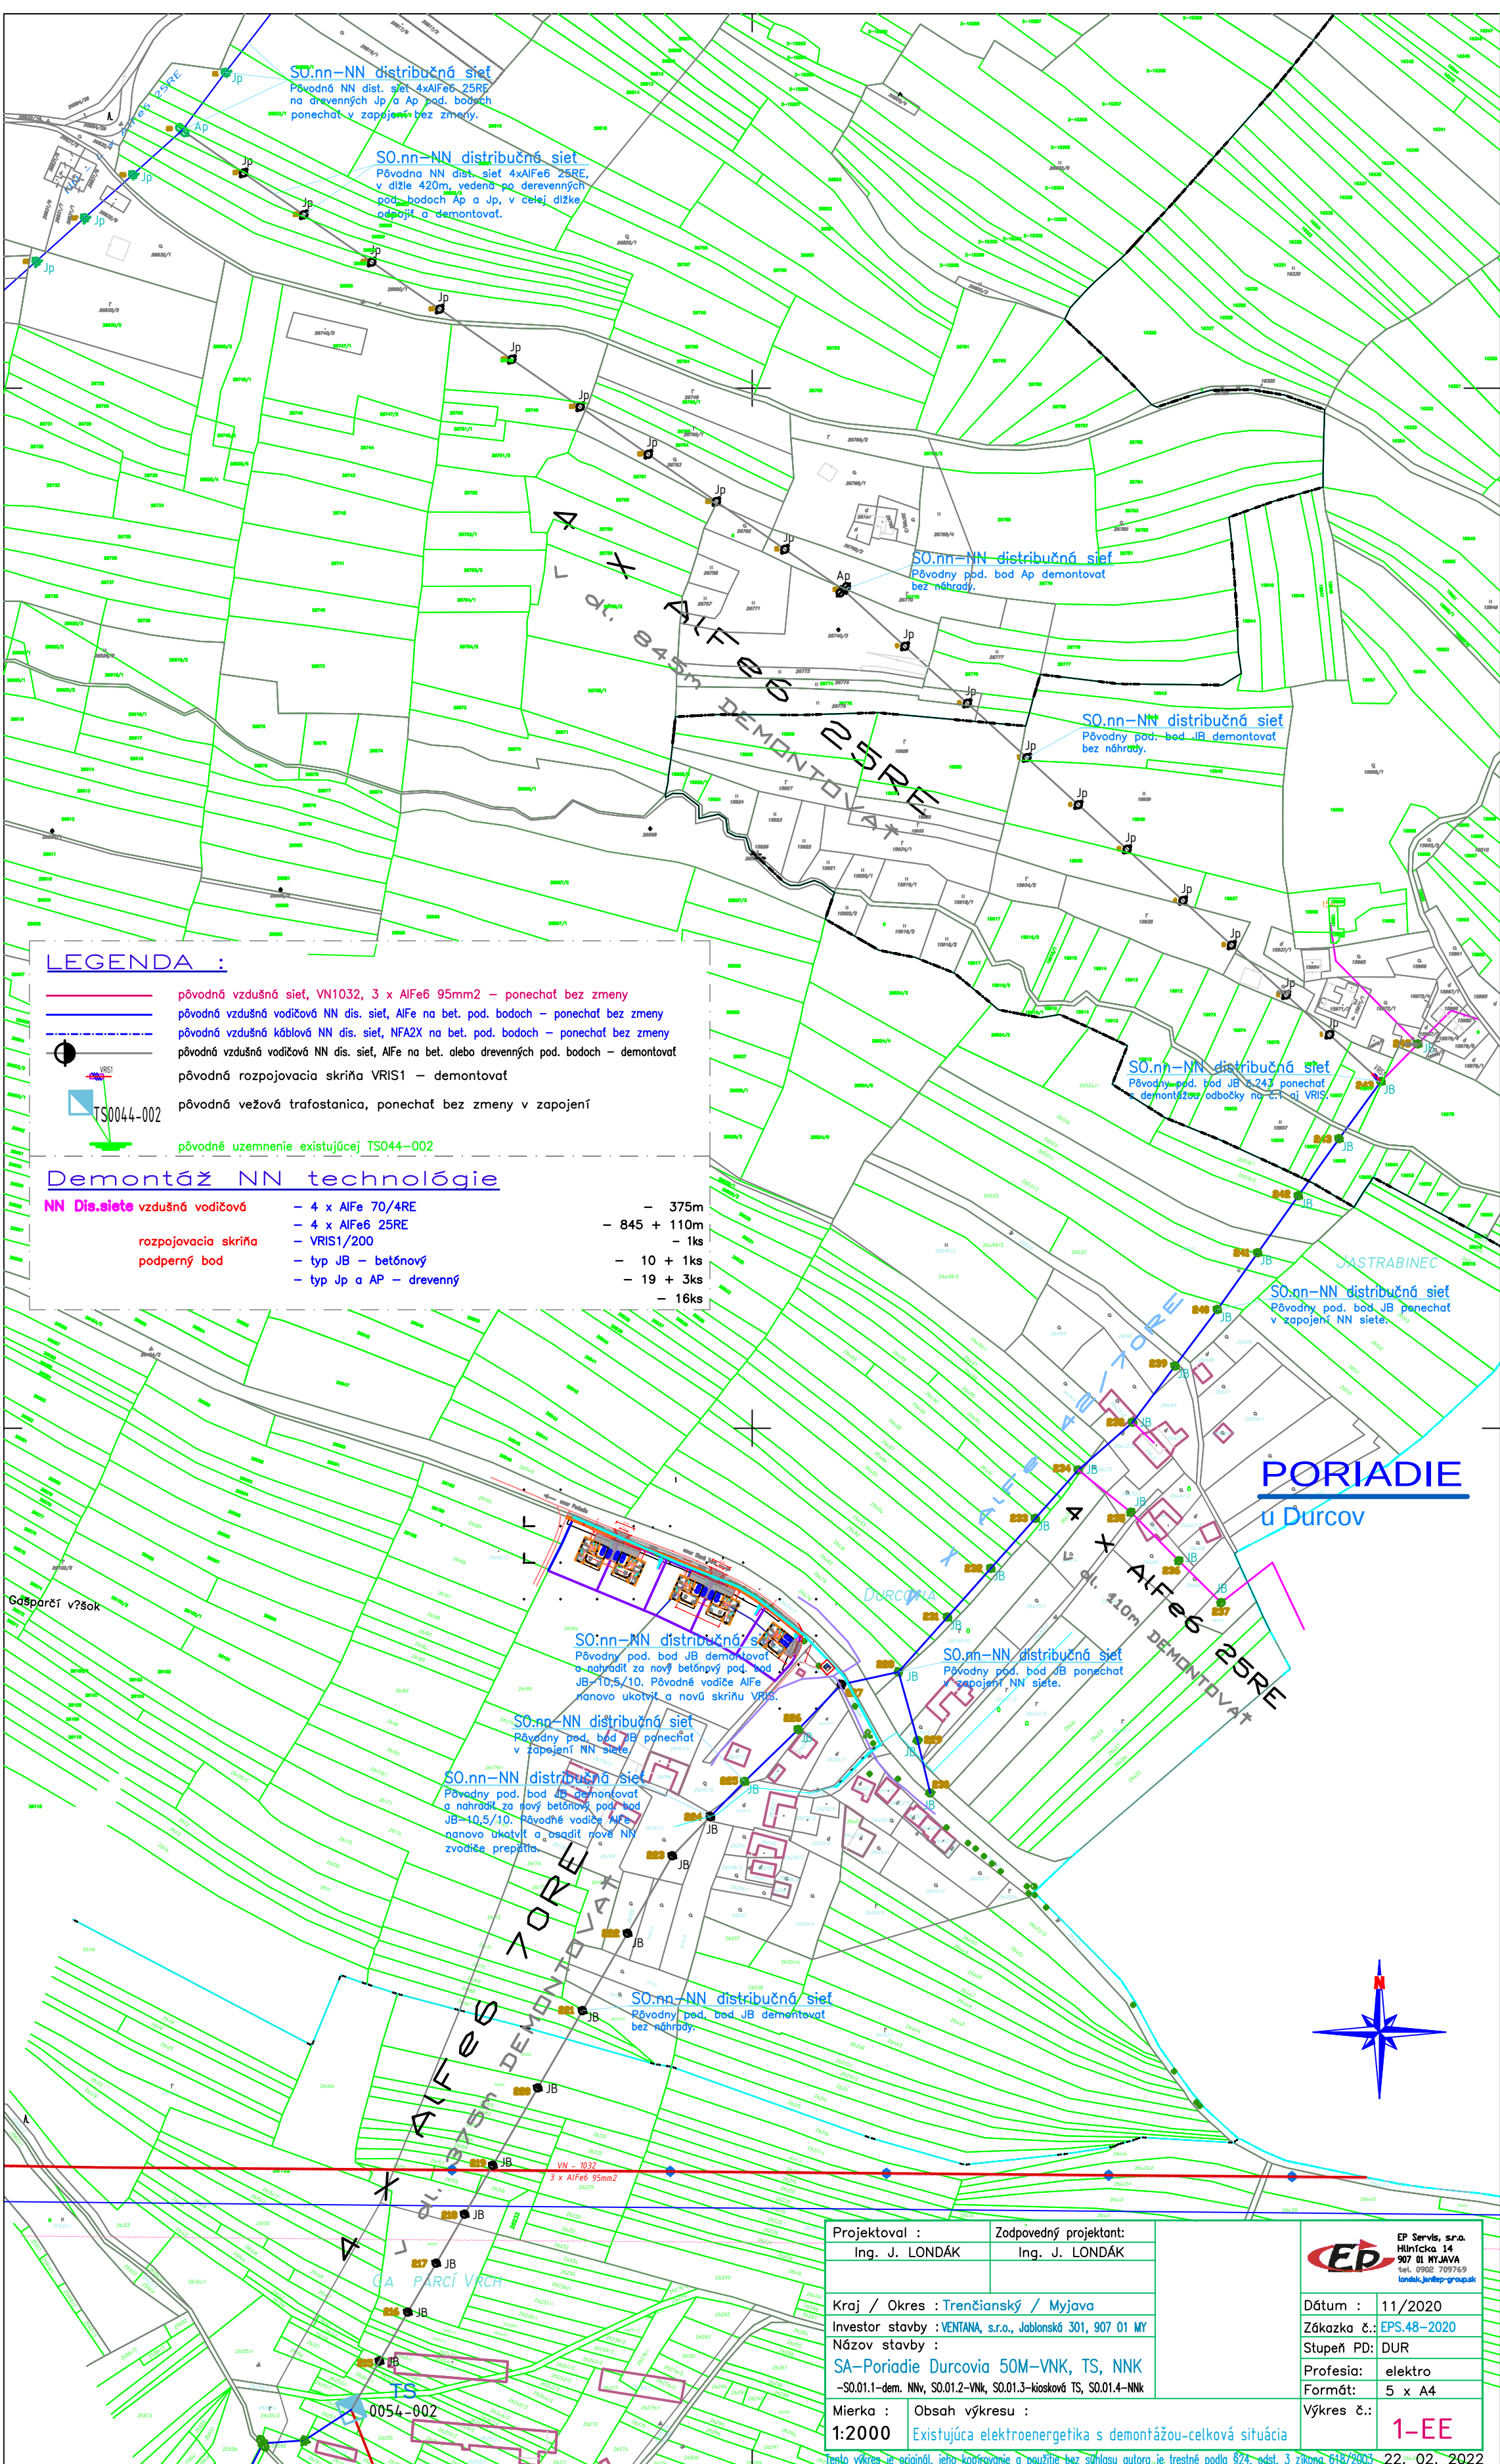

Projektovateľ :	Zodpovedný projektant:
Ing. J. LONDÁK	Ing. J. LONDÁK
Kraj / Okres : Trenčianský / Myjava	
Investor stavby : VENTANA, s.r.o., Jablonská 301, 907 01 MY	
Názov stavby :	
SA-Poriadie Durcovia 50M-VNK, TS, NNK	
-S0.01.1-dem. NNv, S0.01.2-VNK, S0.01.3-kiosková TS, S0.01.4-NNK	
Mierka :	Obsah výkresu :
1:2000	Existujúca elektroenergetika s demontážou-celková situácia

 EP Servis, s.r.o. Hlinická 14 907 01 MYJAVIA tel. 0908 709769 londak.juraj@ep.sk	
Dátum :	11/2020
Zákazka č.:	EPS.48-2020
Stupeň PD:	DUR
Profesia:	elektro
Formát:	5 x A4
Výkres č.:	1-EE